ДЕТАЛЬНИЙ ПЛАН ТЕРИТОРІЇ ЖИТЛОВОГО РАЙОНУ "ПІВДЕННИЙ" В М.ТЕРНОПОЛІ	ПРОЕКТНИЙ ПЛАН , СХЕМА ПЛАНУВАЛЬНИХ ОБМЕЖЕНЬ	М 1: 2 000

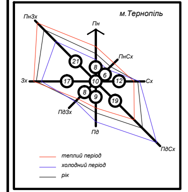

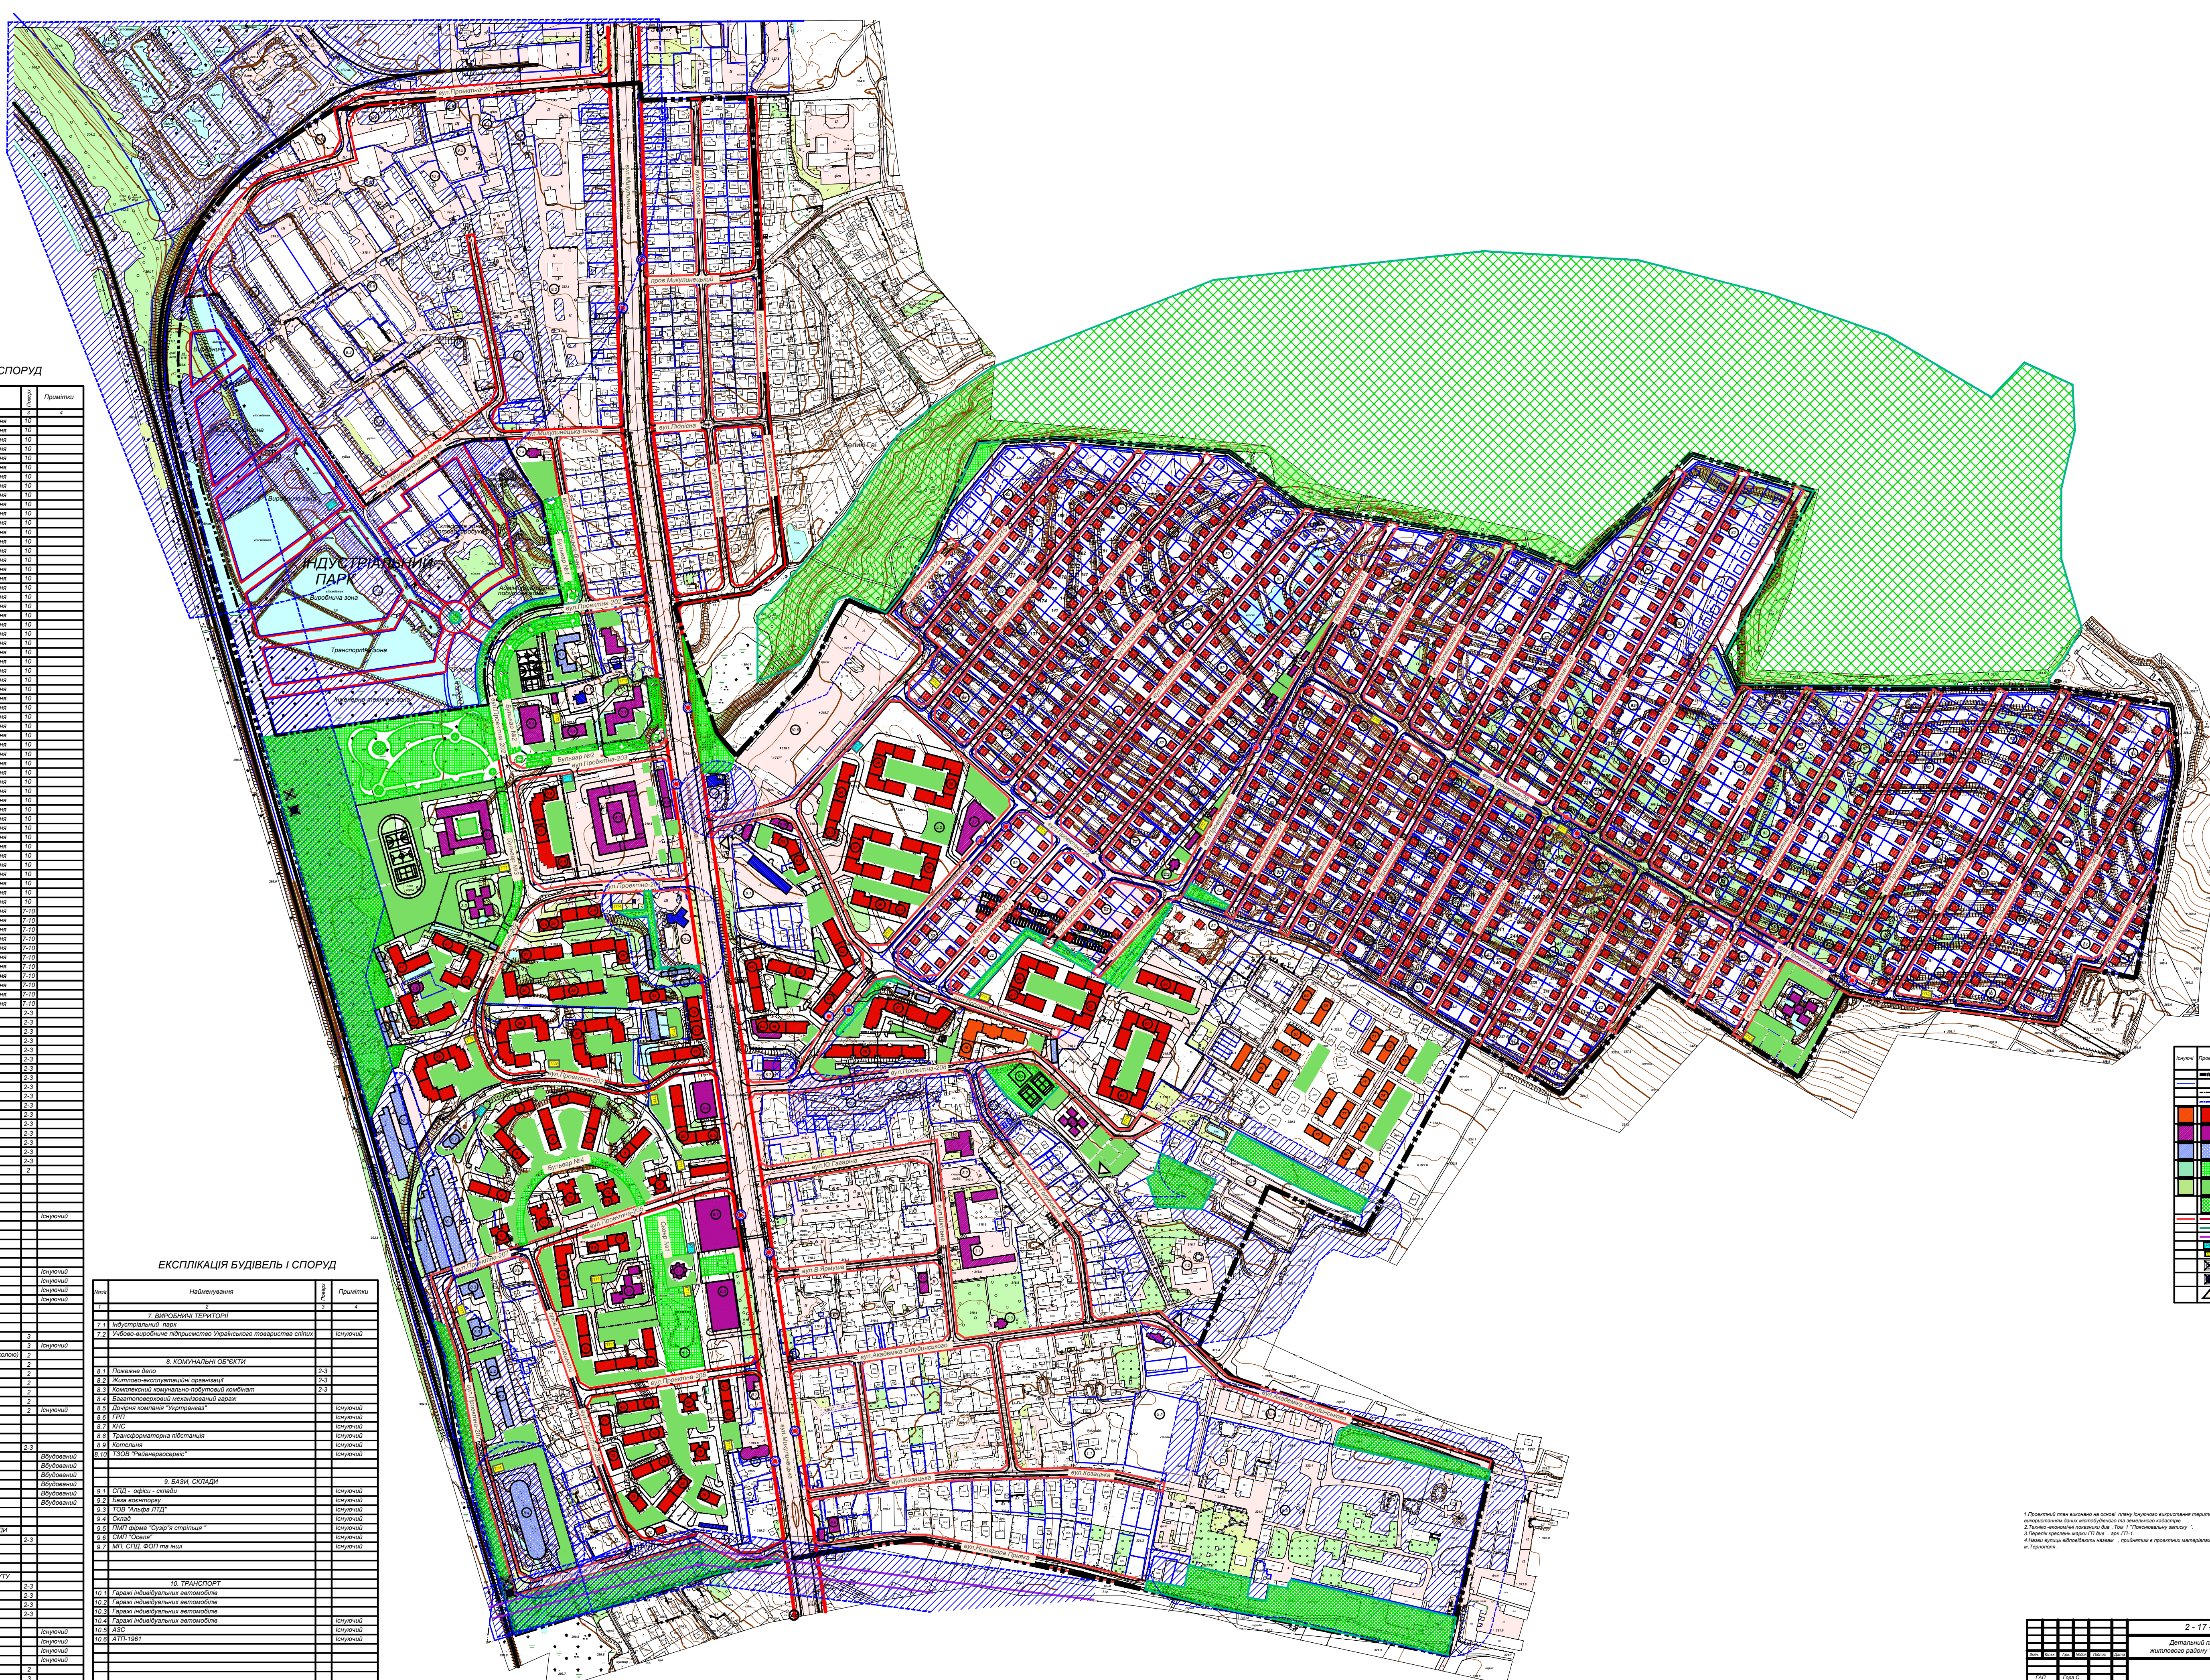

ЕКСПЛІКАЦІЯ БУДІВЕЛЬ І СПОРУД

№п/г	Найменування	Поверх.	Примітки
1	2	3	4
1	Багатокв. житловий будинок з приміщ. громадс. призначення	10	
2	Багатокв. житловий будинок з приміщ. громадс. призначення	10	
3	Багатокв. житловий будинок з приміщ. громадс. призначення	10	
4	Багатокв. житловий будинок з приміщ. громадс. призначення	10	
5	Багатокв. житловий будинок з приміщ. громадс. призначення	10	
6	Багатокв. житловий будинок з приміщ. громадс. призначення	10	
7	Багатокв. житловий будинок з приміщ. громадс. призначення	10	
8	Багатокв. житловий будинок з приміщ. громадс. призначення	10	
9	Багатокв. житловий будинок з приміщ. громадс. призначення	10	
10	Багатокв. житловий будинок з приміщ. громадс. призначення	10	
11	Багатокв. житловий будинок з приміщ. громадс. призначення	10	
12	Багатокв. житловий будинок з приміщ. громадс. призначення	10	
13	Багатокв. житловий будинок з приміщ. громадс. призначення	10	
14	Багатокв. житловий будинок з приміщ. громадс. призначення	10	
15	Багатокв. житловий будинок з приміщ. громадс. призначення	10	
16	Багатокв. житловий будинок з приміщ. громадс. призначення	10	
17	Багатокв. житловий будинок з приміщ. громадс. призначення	10	
18	Багатокв. житловий будинок з приміщ. громадс. призначення	10	
19	Багатокв. житловий будинок з приміщ. громадс. призначення	10	
20	Багатокв. житловий будинок з приміщ. громадс. призначення	10	
21	Багатокв. житловий будинок з приміщ. громадс. призначення	10	
22	Багатокв. житловий будинок з приміщ. громадс. призначення	10	
23	Багатокв. житловий будинок з приміщ. громадс. призначення	10	
24	Багатокв. житловий будинок з приміщ. громадс. призначення	10	
25	Багатокв. житловий будинок з приміщ. громадс. призначення	10	
26	Багатокв. житловий будинок з приміщ. громадс. призначення	10	
27	Багатокв. житловий будинок з приміщ. громадс. призначення	10	
28	Багатокв. житловий будинок з приміщ. громадс. призначення	10	
29	Багатокв. житловий будинок з приміщ. громадс. призначення	10	
30	Багатокв. житловий будинок з приміщ. громадс. призначення	10	
31	Багатокв. житловий будинок з приміщ. громадс. призначення	10	
32	Багатокв. житловий будинок з приміщ. громадс. призначення	10	
33	Багатокв. житловий будинок з приміщ. громадс. призначення	10	
34	Багатокв. житловий будинок з приміщ. громадс. призначення	10	
35	Багатокв. житловий будинок з приміщ. громадс. призначення	10	
36	Багатокв. житловий будинок з приміщ. громадс. призначення	10	
37	Багатокв. житловий будинок з приміщ. громадс. призначення	10	
38	Багатокв. житловий будинок з приміщ. громадс. призначення	10	
39	Багатокв. житловий будинок з приміщ. громадс. призначення	10	
40	Багатокв. житловий будинок з приміщ. громадс. призначення	10	
41	Багатокв. житловий будинок з приміщ. громадс. призначення	10	
42	Багатокв. житловий будинок з приміщ. громадс. призначення	10	
43	Багатокв. житловий будинок з приміщ. громадс. призначення	10	
44	Багатокв. житловий будинок з приміщ. громадс. призначення	10	
45	Багатокв. житловий будинок з приміщ. громадс. призначення	10	
46	Багатокв. житловий будинок з приміщ. громадс. призначення	10	
47	Багатокв. житловий будинок з приміщ. громадс. призначення	10	
48	Багатокв. житловий будинок з приміщ. громадс. призначення	10	
49	Багатокв. житловий будинок з приміщ. громадс. призначення	10	
50	Багатокв. житловий будинок з приміщ. громадс. призначення	10	
51	Багатокв. житловий будинок з приміщ. громадс. призначення	10	
52	Багатокв. житловий будинок з приміщ. громадс. призначення	10	
53	Багатокв. житловий будинок з приміщ. громадс. призначення	10	
54	Багатокв. житловий будинок з приміщ. громадс. призначення	7-10	
55	Багатокв. житловий будинок з приміщ. громадс. призначення	7-10	
56	Багатокв. житловий будинок з приміщ. громадс. призначення	7-10	
57	Багатокв. житловий будинок з приміщ. громадс. призначення	7-10	
58	Багатокв. житловий будинок з приміщ. громадс. призначення	7-10	
59	Багатокв. житловий будинок з приміщ. громадс. призначення	7-10	
60	Багатокв. житловий будинок з приміщ. громадс. призначення	7-10	
61	**Багатокв. житловий будинок з приміщ. громадс. призначення**	7-10	
62	Багатокв. житловий будинок з приміщ. громадс. призначення	7-10	
63	Багатокв. житловий будинок з приміщ. громадс. призначення	7-10	
64	Багатокв. житловий будинок з приміщ. громадс. призначення	7-10	
65	Багатоквартирні зблоковані котеджі	2-3	
66	Багатоквартирні зблоковані котеджі	2-3	
67	Багатоквартирні зблоковані котеджі	2-3	
68	Багатоквартирні зблоковані котеджі	2-3	
69	Багатоквартирні зблоковані котеджі	2-3	
70	Багатоквартирні зблоковані котеджі	2-3	
71	Багатоквартирні зблоковані котеджі	2-3	
72	Багатоквартирні зблоковані котеджі	2-3	
73	Багатоквартирні зблоковані котеджі	2-3	
74	Багатоквартирні зблоковані котеджі	2-3	
75	Багатоквартирні зблоковані котеджі	2-3	
76	Багатоквартирні зблоковані котеджі	2-3	
77	Багатоквартирні зблоковані котеджі	2-3	
78	Багатоквартирні зблоковані котеджі	2-3	
79	Багатоквартирні зблоковані котеджі	2-3	
80	Багатоквартирні зблоковані котеджі	2-3	
81	Багатоквартирні зблоковані котеджі	2-3	
82	Одноквартирний житловий будинок	2	
	1. АДМІНІСТРАТИВНО-СУСПІЛЬНІ ЗАКЛАДИ		
1.1	ДП науково-дослідний інститут "УКРТРАНСГАЗ"		Існуючий
	2. ЗАКЛАДИ КУЛЬТУРИ		
2.1	Культурно - просвітницький центр		
2.2	Культова споруда		
2.3	Культова споруда		Існуючий
2.4	Культова споруда		Існуючий
2.5	Будинок культури		Існуючий
2.6	Культова споруда		Існуючий
	3. НАВЧАЛЬНІ ЗАКЛАДИ		
3.1	Загальноосвітня школа I-III ступеня на 33 класи	3	
3.2	Загальноосвітня школа №8 I-III ступеня на 30 класів	3	Існуючий
3.3	Дитяча дошкільна установа на 240 місць (з початковою школою)	2	
3.4	Дитяча дошкільна установа на 240 місць	2	
3.5	Дитяча дошкільна установа на 210 місць	2	
3.6	Дитяча дошкільна установа на 180 місць	2	
3.7	Дитяча дошкільна установа на 180 місць	2	
3.8	Дитяча дошкільна установа на 60 місць	2	
3.9	Дитяча дошкільна установа на 60 місць	2	Існуючий
	4. ЗАКЛАДИ ОХОРОНИ ЗДОРОВ"Я		
4.1	Станція швидкої допомоги	2-3	
4.2	Амбулаторія загальної практики сімейної медицини		Вбудований
4.3	Амбулаторія загальної практики сімейної медицини		Вбудований
4.4	Амбулаторія загальної практики сімейної медицини		Вбудований
4.5	Аптека		Вбудований
4.6	Аптека		Вбудований
4.7	Аптека		Вбудований
	5. СПОРТИВНІ ТА ФІЗКУЛЬТУРНО-ОЗДОРОВЧІ ЗАКЛАДИ		
5.1	Спортивно - оздоровчий комплекс	2-3	
5.2	Спортивні відкриті площинні споруди		
	6. ПІДПРИЄМСТВА ТОРГІВЛІ, ГРОМ. ХАРЧУВАННЯ, ПОБУТУ		
6.1	Торговий центр з супермаркетом і меблевим магазином	2-3	
6.2	Торговий комплекс з центром "Зелений світ"	2-3	
6.3	Торговий центр з супермаркетом	2-3	
6.4	Торгово - спортивний комплекс	2-3	
6.5	Магазин продовольчих і промислових товарів		
6.6	Заклад громадського харчування		Існуючий
6.7	Магазин продовольчих і промислових товарів		Існуючий
6.8	Готель		Існуючий
6.9	Магазин - торговий склад		Існуючий
6.10	Торгово - офісна споруда	2	
6.11	Торгово - офісна споруда	3	

ЕКСПЛІКАЦІЯ БУДІВЕЛЬ І СПОРУД

№п/г	Найменування	Поверх.	Примітки
1	2	3	4
	7. ВИРОБНИЧІ ТЕРИТОРІЇ		
7.1	Індустріальний парк		
7.2	Учбово-виробниче підприємство Українського товариства сліпих		Існуючий
	8. КОМУНАЛЬНІ ОБ"ЄКТИ		
8.1	Пожежне депо	2-3	
8.2	Житлово-експлуатаційні організації	2-3	
8.3	Комплексний комунально-побутовий комбінат	2-3	
8.4	Багатоповерховий механізований гараж		
8.5	Дочірня компанія "Укртрангаз"		Існуючий
8.6	ГРП		Існуючий
8.7	КНС		Існуючий
8.8	Трансформаторна підстанція		Існуючий
8.9	Котельня		Існуючий
8.10	ТЗОВ "Райенергосервіс"		Існуючий
	9. БАЗИ, СКЛАДИ		
9.1	СПД - офіси - склади		Існуючий
9.2	База воєнторгу		Існуючий
9.3	ТОВ "Альфа ЛТД"		Існуючий
9.4	Склад		Існуючий
9.5	ПМП фірма "Сузір"я стрільця "		Існуючий
9.6	СМП "Оселя"		Існуючий
9.7	МП, СПД, ФОП та інші		Існуючий
	10. ТРАНСПОРТ		
10.1	Гаражі індивідуальних автомобілів		
10.2	Гаражі індивідуальних автомобілів		
10.3	Гаражі індивідуальних автомобілів		
10.4	Гаражі індивідуальних автомобілів		Існуючий
10.5	АЗС		Існуючий
10.6	АТП-1961		Існуючий

УМОВНІ ПОЗНАЧЕННЯ

Існуючі	Проект	Найменування
		Межа мікрорайону
		Межа кадастрової ділянки
		Межа ділянок об"єктів
		Межа санітарно-захисних зон
		Житлові будинки
		Громадські будинки і споруди
		Промислові і комунальні споруди
		Озеленення загального користування
		Озеленення обмеженого користування
		Озеленення спеціального призначення
		"Червоні" лінії вулиць
		"Зелені" лінії зелених зон
		Повітряна лінія ЛЕП 110 кВ
	РП	Розподільний пункт
	ТП	Трансформаторна підстанція
		Каналізаційна насосна господ.-побутової каналізації
		Каналізаційна насосна дощової каналізації
		Газорегуляторний пункт блоковий

1.Проектний план виконано на основі плану існуючого використання території арк .ГП-3, з використанням даних містобудівного та земельного кадастрів .
2.Техніко-економічні показники див .Том 1 "Пояснювальну записку ".
3.Перелік креслень марки ГП див . арк.ГП-1.
4.Назви вулиць відповідають назвам , прийнятим в проектних матеріалах генерального плану м.Тернополя .

Змін.	Кільк.	Арк.	№док	Підпис	Дата	2 - 17 - ГП		
						Детальний план території житлового району "Південний" в м.Тернополі		
							Стадія	Аркуш	Аркушів
ГАП		Гора С.					ДПТ	4	
Розробив		Гора С.				Проектний план, схема планувальних обмежень (М 1:2000)	ФОП Гора С.Б. Сертифікат АР№002571		